


CZĘŚĆ BIUROWA

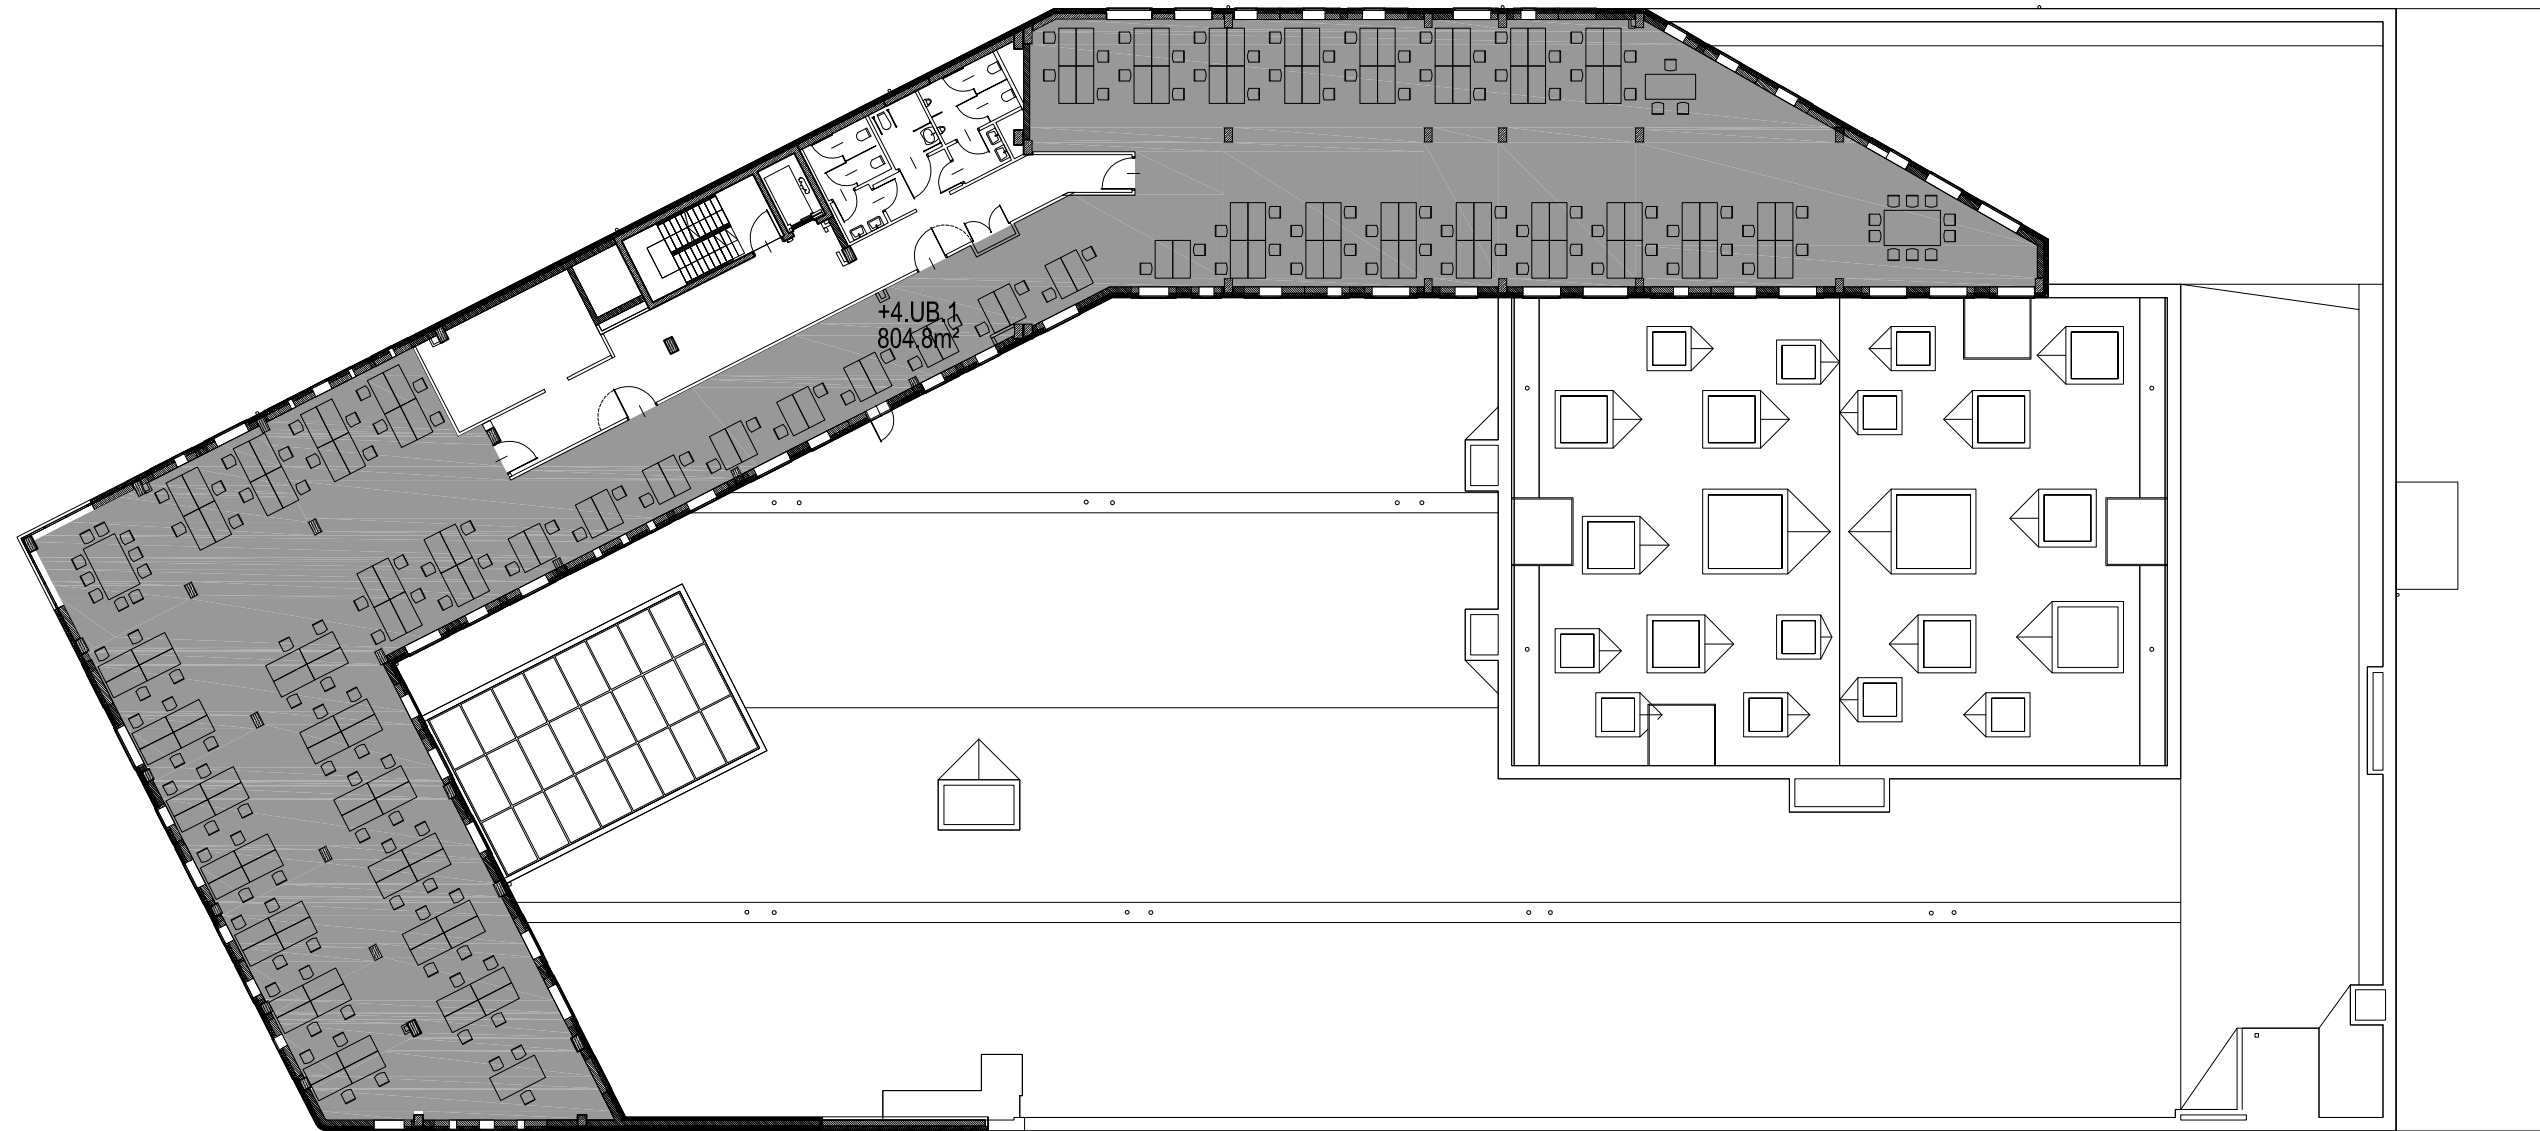

INWESTOR:
AGENCJA ROZWOJU AGLOMERACJI
WROCLAWSKIEJ S.A. SP. Z O.O.
50-059 Wrocław, ul. Ofiar Oświęcimskich 36
tel. +48 71 78 35 310




GENERALNY WYKONAWCA:
ALFA-DACH Sp. z o.o.
50-512 Wrocław, ul. Tarnogajska 14
tel. +48 71 364 22 22

KURYŁOWICZ
& ASSOCIATES
architecture
studio

PROJEKTANT:
KURYŁOWICZ
& ASSOCIATES
03-908 Warszawa,
ul. Berezynska 25,
tel. +48 22 616 37 98

HALA KUPIECKA WRAZ Z CZĘŚCIĄ
BIUROWO - US ŁUGOWĄ W OBRĘBIE ULIC:
NAMYSŁOWSKIEJ, DOLNEJ, ORAZ
JEDNOŚCI NARODOWEJ WE WROCŁAWIU

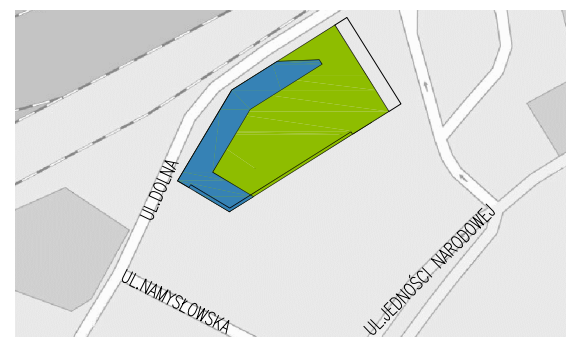

KONDYGNACJA +4

POWIERZCHNIE BIUROWE 1

